


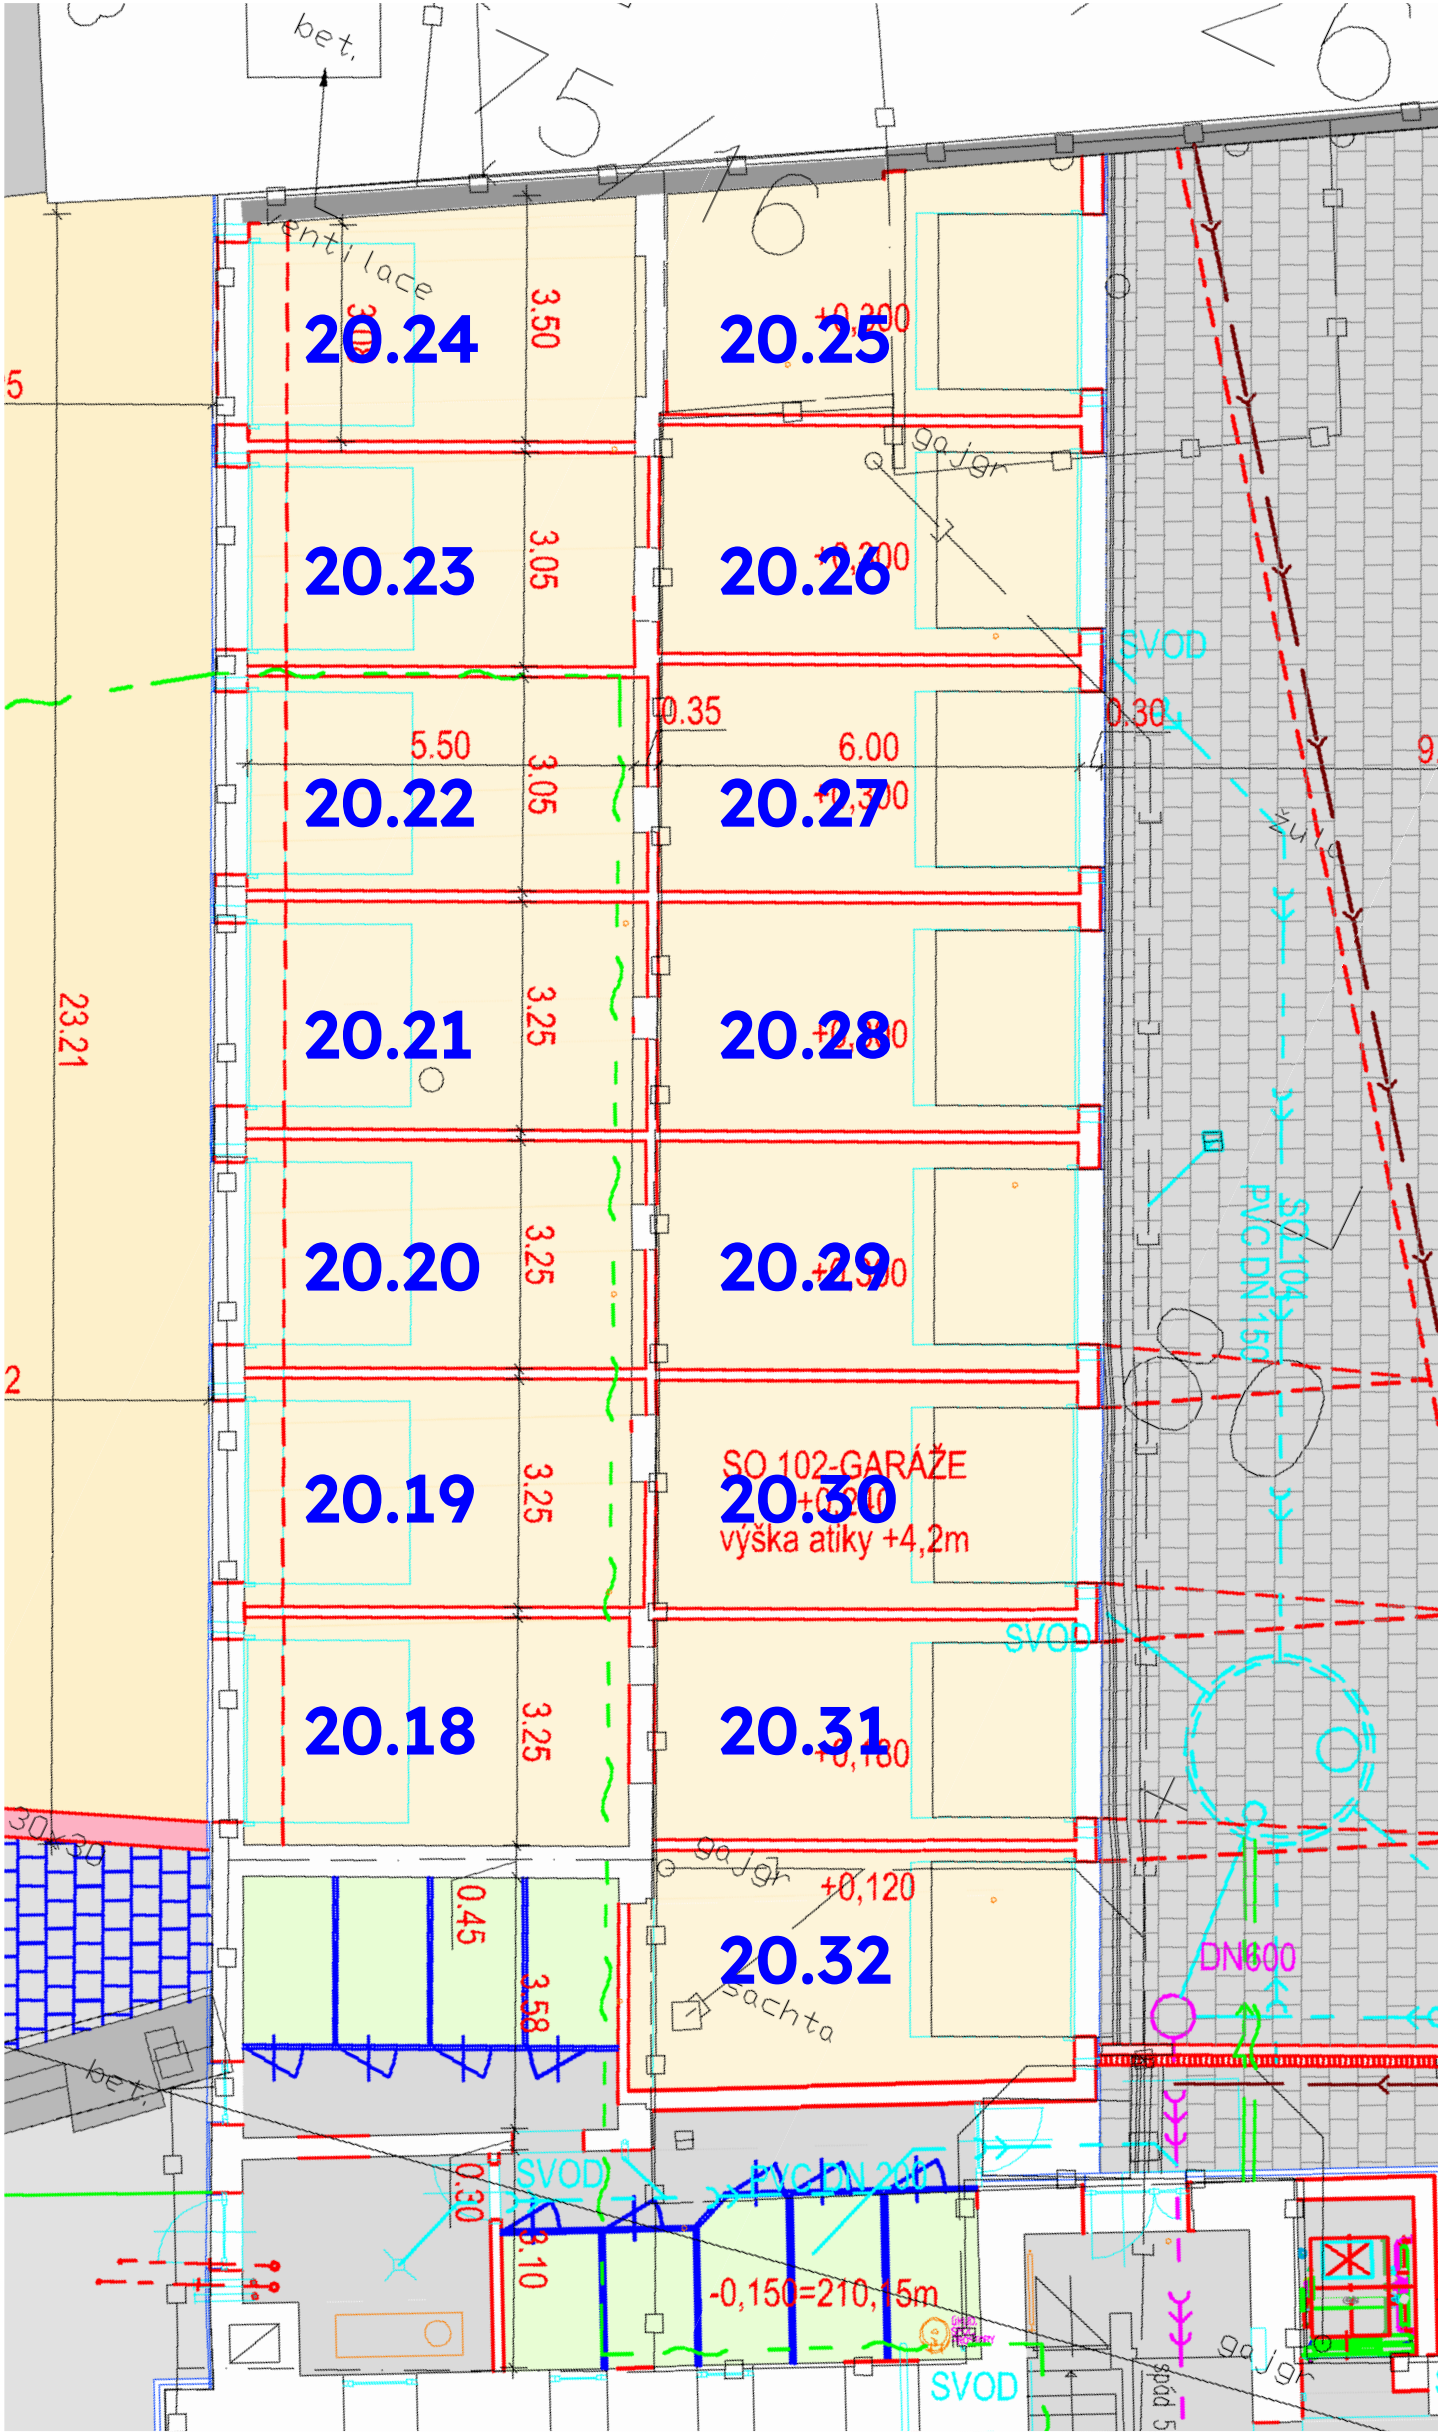

ČÍSLO	POPIS	PLOCHA m²	PODLAHA
20.18	garáž č. 18	17,9 m²	BETON + NÁTĚR
20.19	garáž č. 19	18,3 m²	BETON + NÁTĚR
20.20	garáž č. 20	18,4 m²	BETON + NÁTĚR
20.21	garáž č. 21	18,4 m²	BETON + NÁTĚR
20.22	garáž č. 22	17,3 m²	BETON + NÁTĚR
20.23	garáž č. 23	17,0 m²	BETON + NÁTĚR
20.24	garáž č. 24	18,4 m²	BETON + NÁTĚR
20.25	garáž č. 25	20,1 m²	BETON + NÁTĚR
20.26	garáž č. 26	19,5 m²	BETON + NÁTĚR
20.27	garáž č. 27	19,5 m²	BETON + NÁTĚR
20.28	garáž č. 28	19,5 m²	BETON + NÁTĚR
20.29	garáž č. 29	19,5 m²	BETON + NÁTĚR
20.30	garáž č. 30	19,5 m²	BETON + NÁTĚR
20.31	garáž č. 31	18,9 m²	BETON + NÁTĚR
20.32	garáž č. 32	21,0 m²	BETON + NÁTĚR